




MECHANIKA
ŽIŽKOV

BYT A305

3.NP

1+kk


Půdorys

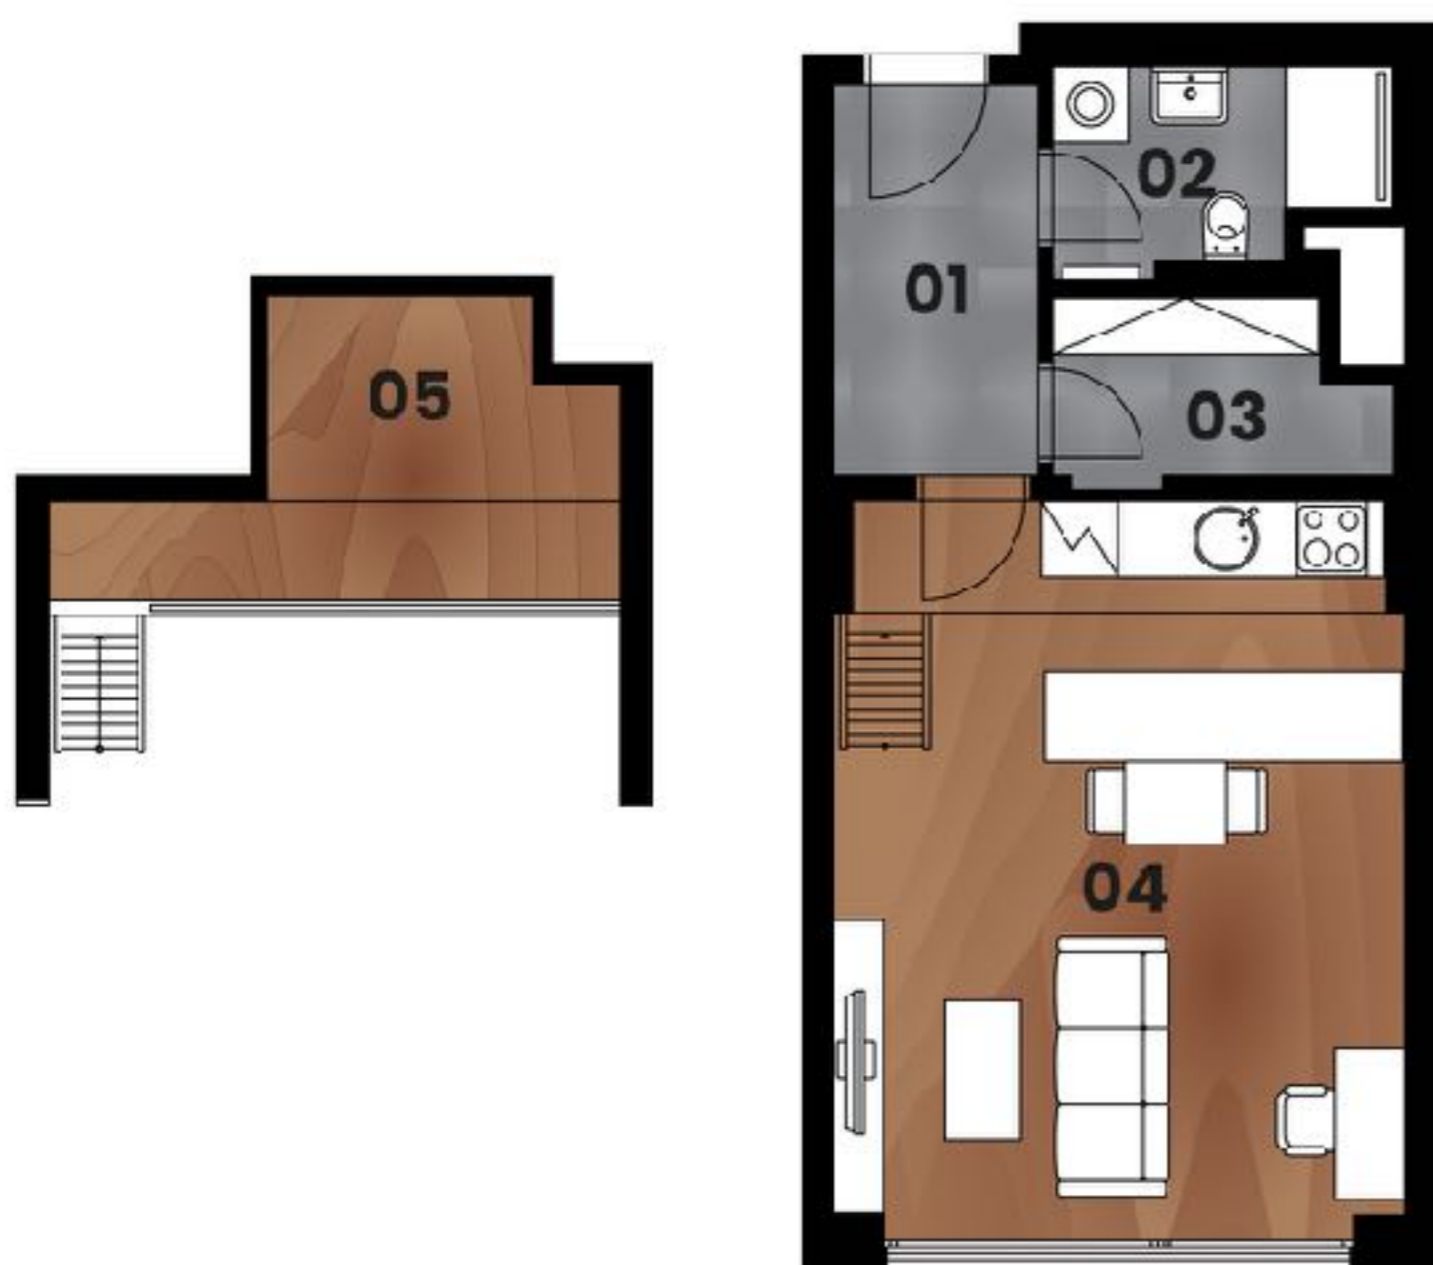

Legenda místností

č.	Místnost	m ²
01	Předsíň	5,0
02	Koupelna + WC	3,9
03	Komora	3,4
04	Obytná kuchyň	25,5
Vnitřní užitná plocha*		37,8
Celková podlahová plocha**		47,1
05	Úložný prostor	7,5

Umístění na podlaží

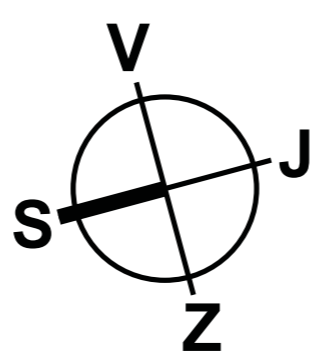

B VELMI
ÚSPORNÁ



* Vnitřní užitná plocha bytu je součet ploch všech místností bytu tj. obytných místností, kuchyňského koutu, koupelen, WC, komor, předsíní apod. Celková užitná plocha bytu nezahrnuje plochy pod nosnými či nenosnými zdi, přízdívkami, ani pod jádry, terasami, zatravněnými terasami zimními zahradami, lodžie, balkony, zpevněnými plochami, ani předzahradkami.

** Celková podlahová plocha je vypočtena dle platných právních předpisů. Jedná se o celkovou plochu, která kromě ploch všech místností zahrnuje také plochy pod nosnými i nenosnými zdi, přízdívkami a jádry tj. plochu, jejíž hranici tvoří obvodové zdi jednotky.