


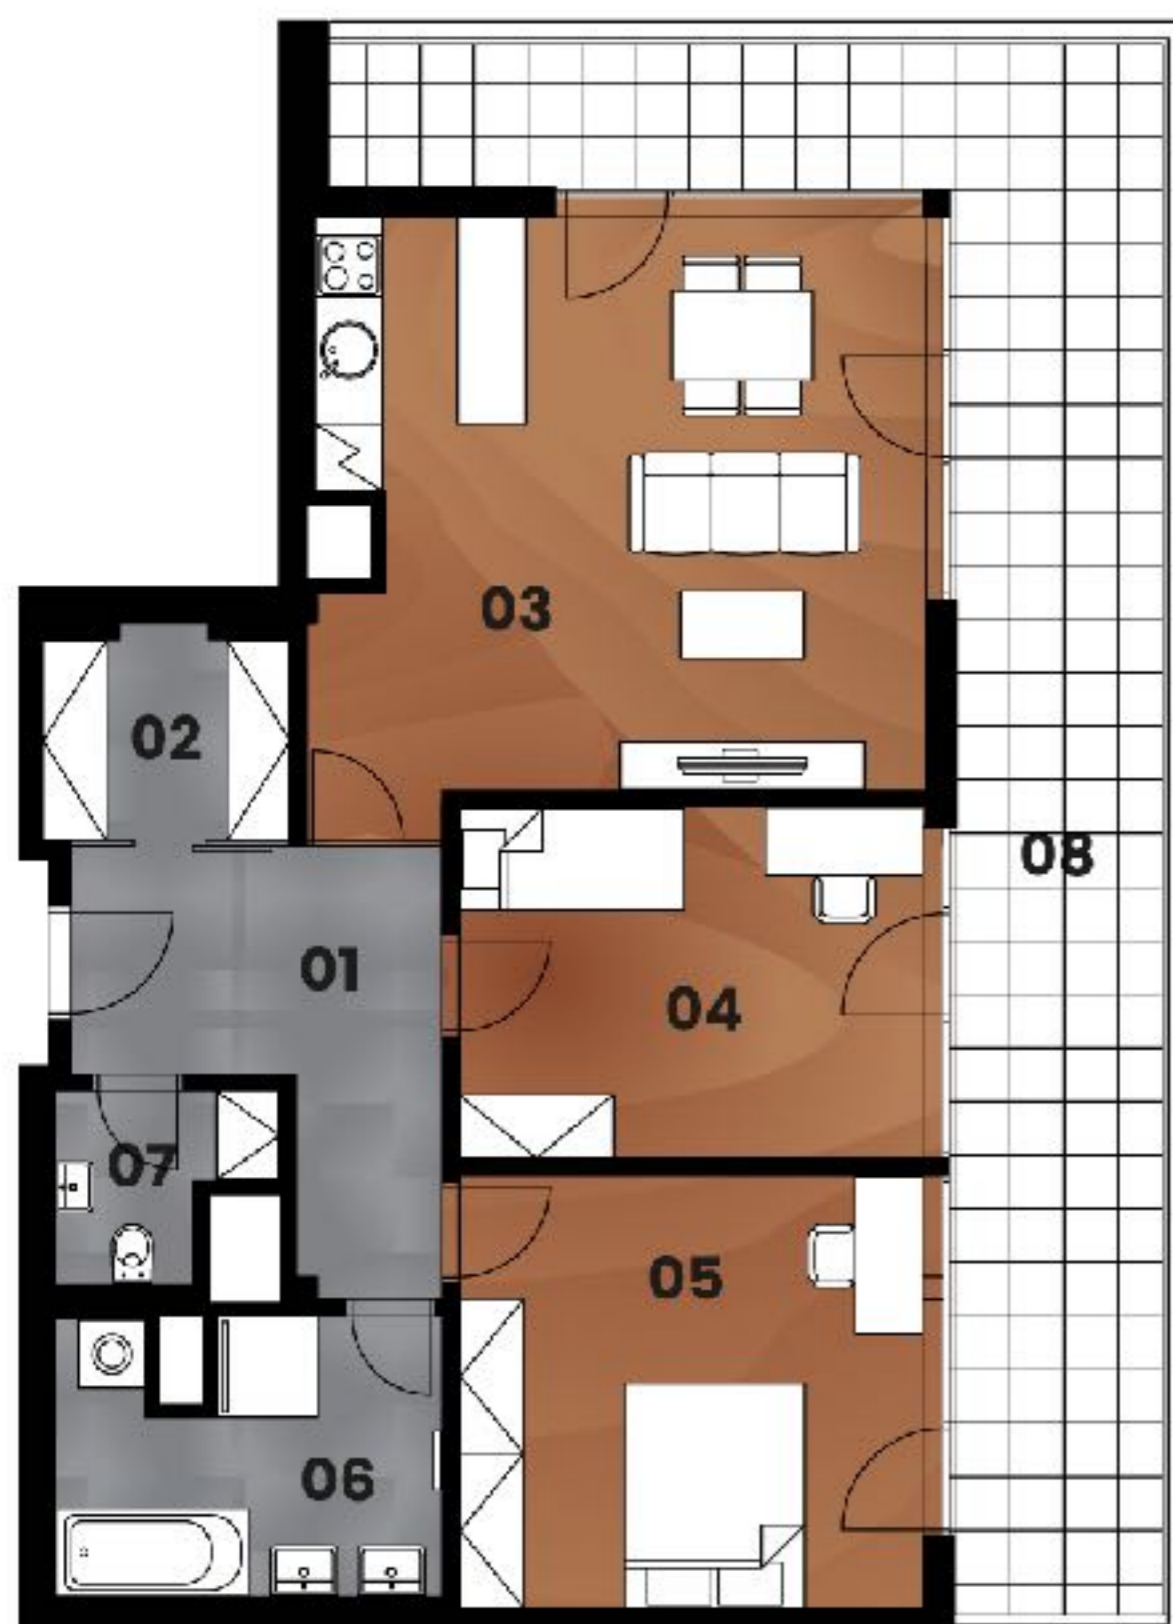



Půdorys



Legenda místností

č.	Místnost	m ²
01	Předsíň	9,2
02	Šatna	4,0
03	Obývací pokoj + kk	28,3
04	Ložnice	13,3
05	Ložnice	16,3
06	Koupelna	8,0
07	WC	2,7
Vnitřní užitná plocha*		81,8
Celková podlahová plocha**		120,5
08	Terasa	33,4

Umístění na podlaží

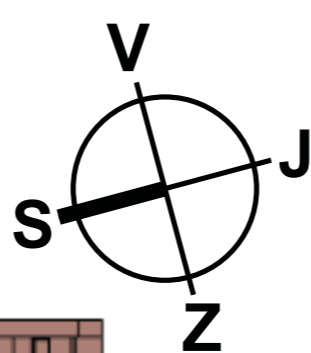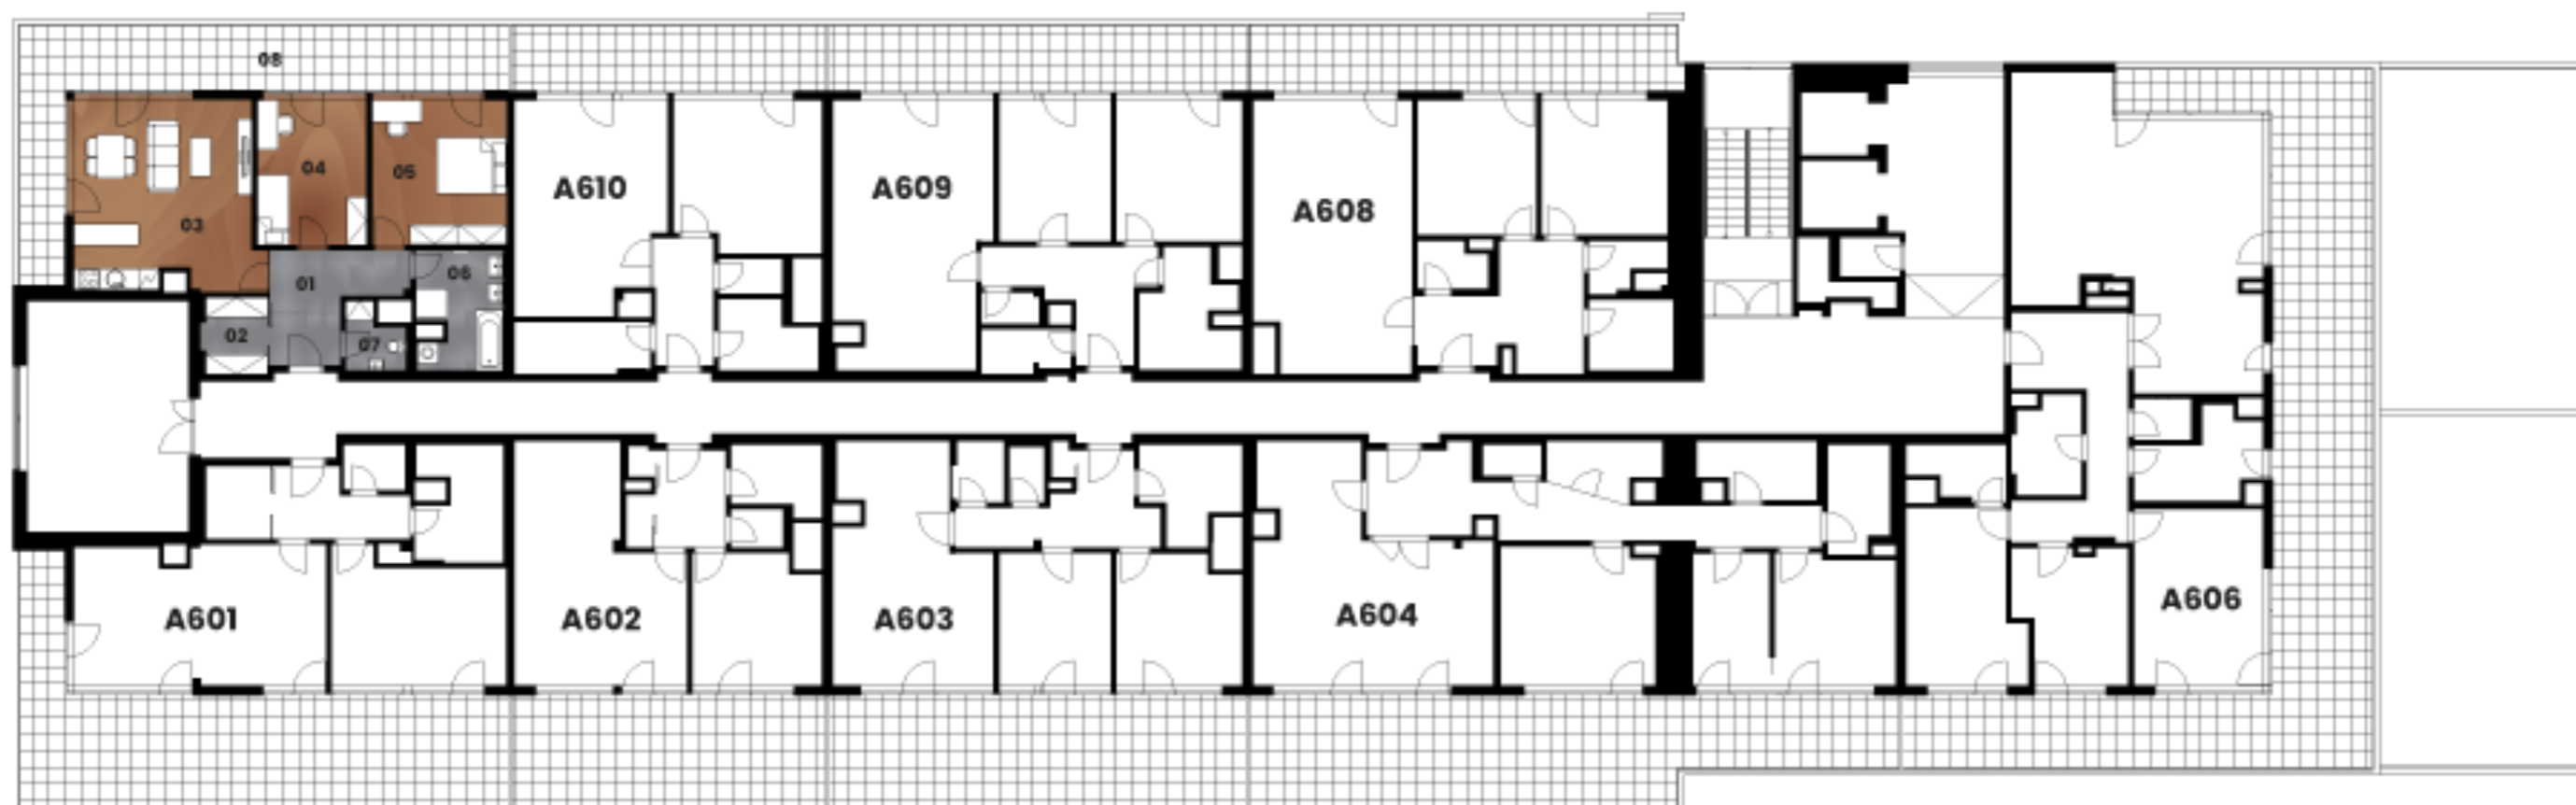

B VELMI
ÚSPORNÁ



* Vnitřní užitná plocha bytu je součet ploch všech místností bytu tj. obytných místností, kuchyňského koutu, koupelen, WC, komor, předsíní apod. Celková užitná plocha bytu nezahrnuje plochy pod nosnými či nenosnými zdmi, přízdívkami, ani pod jádry, terasami, zatravněnými terasami zimními zahradami, lodžiemi, balkony, zpevněnými plochami, ani předzahradkami.

** Celková podlahová plocha je vypočtena dle platných právních předpisů. Jedná se o celkovou plochu, která kromě ploch všech místností zahrnuje také plochy pod nosnými i nenosnými zdmi, přízdívkami a jádry tj. plochu, jejíž hranici tvoří obvodové zdi jednotky.