




MECHANIKA
ŽIŽKOV

BYT B117

1.NP

1+kk

Půdorys

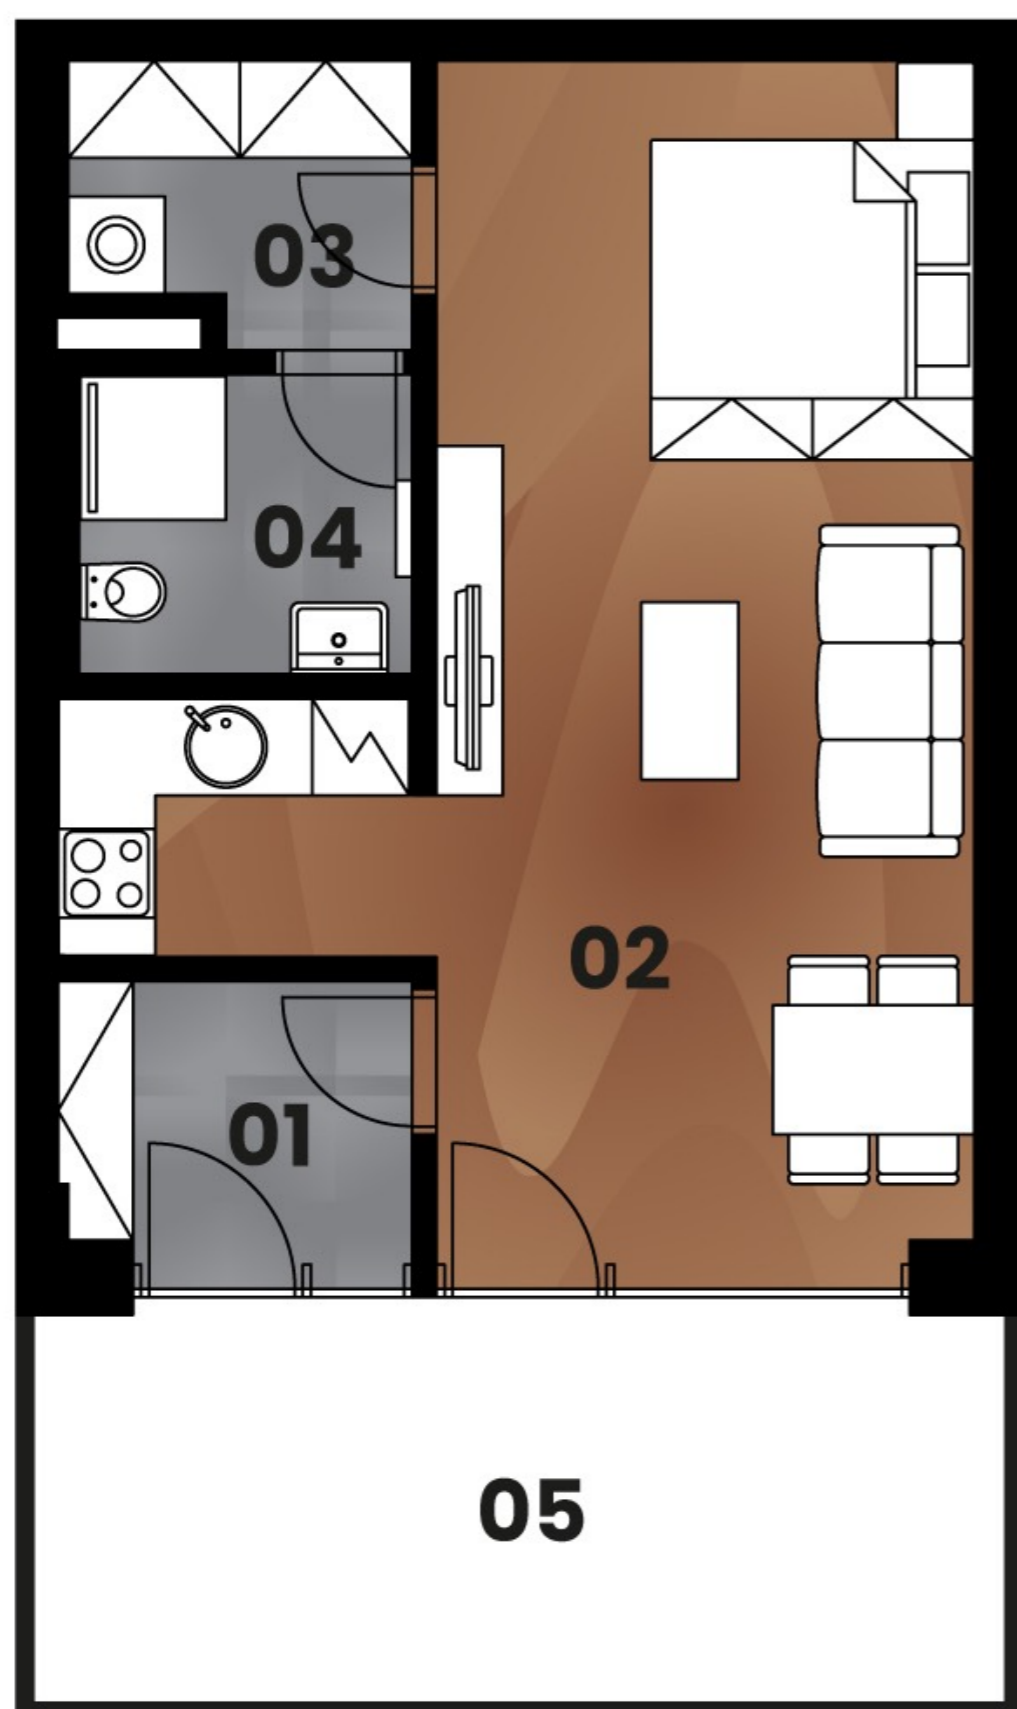


Legenda místností

č.	Místnost	m ²
01	Zádveří	4,0
02	Obytná místnost s kuchyní	28,8
03	Šatna	3,5
04	Koupelna + WC	3,8
Vnitřní užitná plocha*		40,1
Celková podlahová plocha**		41,2
05	Předzahrádka	18

Umístění na podlaží



B VELMI ÚSPORNÁ

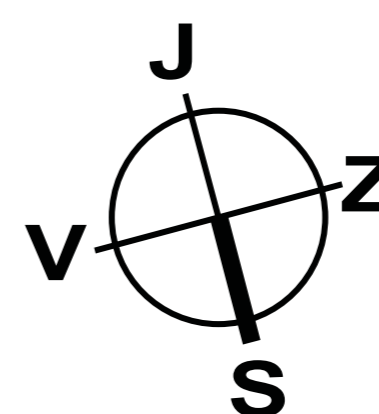

* Vnitřní užitná plocha bytu je součet ploch všech místností bytu tj. obytných místností, kuchyňského koutu, koupelen, WC, komor, předsíní apod. Celková užitná plocha bytu nezahrnuje plochy pod nosnými či nenosnými zdmi, přízdívkami, ani pod jádry, terasami, zatravněnými terasami zimními zahradami, lodžiemi, balkony, zpevněnými plochami, ani předzahrádkami.

** Celková podlahová plocha je vypočtena dle platných právních předpisů. Jedná se o celkovou plochu, která kromě ploch všech místností zahrnuje také plochy pod nosnými i nenosnými zdmi, přízdívkami a jádry tj. plochu, jejíž hranici tvoří obvodové zdi jednotky.